


TĒLPU EKSPĻIKĀCIJA		
Nr.	TĒLPA	PLATĪBA, m²
Dzīvoklis Nr.87		
1	Prīkstāpa, galēnis	12,7
2	Vannas istaba	4,4
3	Dzīvojamā istaba ar virtuves zonu	29,3
4	Istaba	11,5
5	Istaba	11,5
6	Garderobe	3,2
7	Duļš telpa	4,3
DZĪVOKĻIS Nr. 87 / PLATĪBA KOPĀ:		76,9
Dzīvoklis Nr.88		
1	Prīkstāpa, galēnis	8,9
2	Duļš telpa	3,8
3	Virtuves zona	6,8
4	Dzīvojamā zona	17,0
DZĪVOKĻIS Nr. 88 / PLATĪBA KOPĀ:		36,5
Dzīvoklis Nr.89		
1	Prīkstāpa, galēnis	9,0
2	Duļš telpa	3,8
3	Dzīvojamā istaba ar virtuves zonu	24,0
DZĪVOKĻIS Nr. 89 / PLATĪBA KOPĀ:		36,8

TĒLPU EKSPĻIKĀCIJA		
Nr.	TĒLPA	PLATĪBA, m²
Dzīvoklis Nr.90		
1	Prīkstāpa, galēnis	9,0
2	Duļš telpa	3,8
3	Virtuves zona	6,8
4	Dzīvojamā zona	16,8
DZĪVOKĻIS Nr. 90 / PLATĪBA KOPĀ:		36,4
Dzīvoklis Nr.91		
1	Prīkstāpa	8,9
2	Duļš telpa	3,8
3	Dzīvojamā istaba ar virtuves zonu	15,6
4	Istaba	8,2
DZĪVOKĻIS Nr. 91 / PLATĪBA KOPĀ:		36,5
Dzīvoklis Nr.92		
1	Prīkstāpa	5,5
2	Tuālete, saimniecības telpa	5,2
3	Dzīvojamā istaba ar virtuves zonu	36,4
4	Istaba	11,5
5	Garderobe	3,3
6	Vannas istaba	4,2
DZĪVOKĻIS Nr. 92 / PLATĪBA KOPĀ:		66,1

TĒLPU EKSPĻIKĀCIJA		
Nr.	TĒLPA	PLATĪBA, m²
Dzīvoklis Nr.93		
1	Prīkstāpa, galēnis	7,3
2	Duļš telpa	3,8
3	Dzīvojamā istaba ar virtuves zonu	15,4
DZĪVOKĻIS Nr. 93 / PLATĪBA KOPĀ:		26,5
Dzīvoklis Nr.94		
1	Prīkstāpa	4,4
2	Duļš telpa	4,4
3	Dzīvojamā istaba ar virtuves zonu	24,1
4	Istaba	3,6
DZĪVOKĻIS Nr. 94 / PLATĪBA KOPĀ:		42,5

TĒLPU EKSPĻIKĀCIJA		
Nr.	TĒLPA	PLATĪBA, m²
Dzīvoklis Nr.84		
1	Prīkstāpa	5,4
2	Vannas istaba	5,2
3	Dzīvojamā istaba ar virtuves zonu	29,3
4	Istaba	12,7
5	Garderobe	4,7
EKSTĒLPU PLATĪBA KOPĀ:		57,3
6	Balkons	3,7
DZĪVOKĻIS Nr. 84 / PLATĪBA KOPĀ:		61,0
Dzīvoklis Nr.85		
1	Prīkstāpa	6,4
2	Duļš telpa	6,2
3	Dzīvojamā istaba ar virtuves zonu	25,0
4	Istaba	11,5
5	Garderobe	4,2
EKSTĒLPU PLATĪBA KOPĀ:		54,3
6	Balkons	3,7
DZĪVOKĻIS Nr. 85 / PLATĪBA KOPĀ:		58,0
Dzīvoklis Nr.86		
1	Prīkstāpa	6,6
2	Duļš telpa	5,1
3	Dzīvojamā istaba ar virtuves zonu	34,9
4	Istaba	12,8
5	Istaba	11,2
EKSTĒLPU PLATĪBA KOPĀ:		70,6
6	Balkons	3,7
DZĪVOKĻIS Nr. 86 / PLATĪBA KOPĀ:		74,3

TĒLPU EKSPĻIKĀCIJA		
Nr.	TĒLPA	PLATĪBA, m²
Dzīvoklis Nr.95		
1	Prīkstāpa	5,5
2	Duļš telpa	5,3
3	Dzīvojamā istaba ar virtuves zonu	27,3
4	Istaba	13,7
DZĪVOKĻIS Nr. 95 / PLATĪBA KOPĀ:		51,8
Dzīvoklis Nr.96		
1	Prīkstāpa	2,4
2	Tuālete	1,4
3	Dzīvojamā istaba ar virtuves zonu	31,0
4	Istaba	11,4
5	Garderobe	4,4
DZĪVOKĻIS Nr. 96 / PLATĪBA KOPĀ:		53,9
Dzīvoklis Nr.97		
1	Prīkstāpa, galēnis	7,5
2	Tuālete	1,4
3	Dzīvojamā istaba ar virtuves zonu	25,7
4	Istaba	11,2
5	Garderobe	3,1
6	Duļš telpa	4,4
DZĪVOKĻIS Nr. 97 / PLATĪBA KOPĀ:		55,7

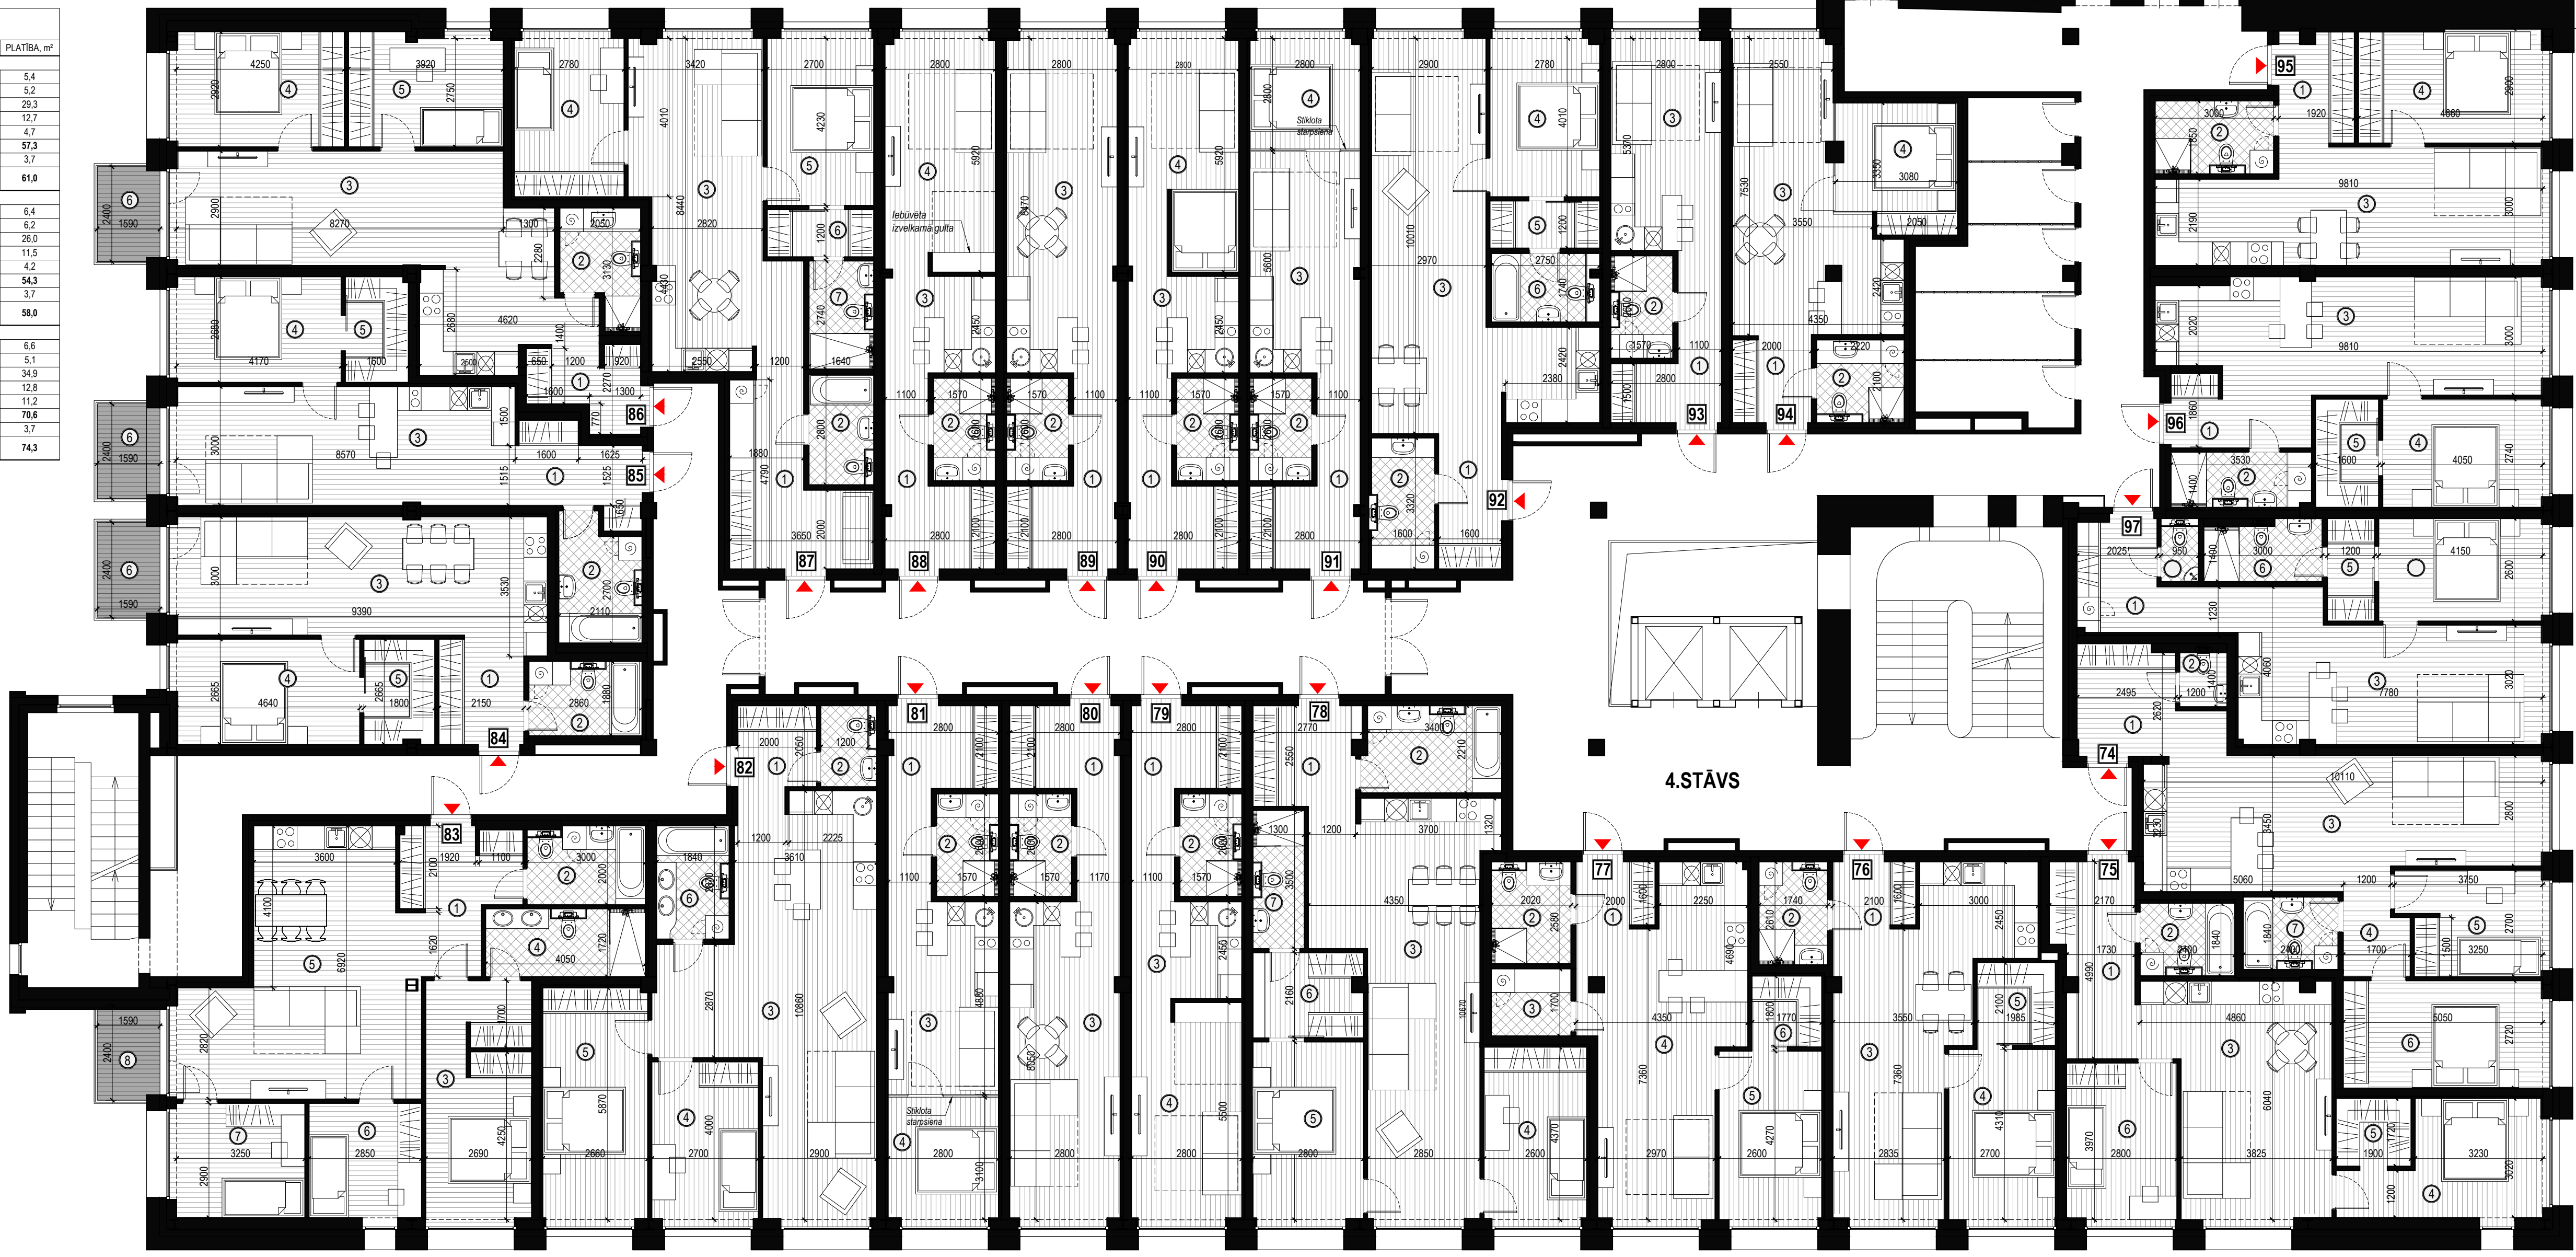


4.STĀVS

TĒLPU EKSPĻIKĀCIJA		
Nr.	TĒLPA	PLATĪBA, m²
Dzīvoklis Nr.82		
1	Prīkstāpa	4,9
2	Tuālete	2,7
3	Dzīvojamā istaba ar virtuves zonu	41,7
4	Istaba	11,1
5	Istaba	15,9
6	Vannas istaba	5,1
DZĪVOKĻIS Nr. 82 / PLATĪBA KOPĀ:		81,4
Dzīvoklis Nr.83		
1	Prīkstāpa, galēnis	9,8
2	Vannas istaba	5,7
3	Istaba	16,3
4	Duļš telpa	6,7
5	Dzīvojamā istaba ar virtuves zonu	32,8
6	Istaba	8,5
7	Istaba	9,9
EKSTĒLPU PLATĪBA KOPĀ:		89,8
9	Balkons	3,4
DZĪVOKĻIS Nr. 83 / PLATĪBA KOPĀ:		93,0

TĒLPU EKSPĻIKĀCIJA		
Nr.	TĒLPA	PLATĪBA, m²
Dzīvoklis Nr.79		
1	Prīkstāpa	9,0
2	Duļš telpa	3,9
3	Virtuves zona	6,8
4	Dzīvojamā zona	15,8
DZĪVOKĻIS Nr. 79 / PLATĪBA KOPĀ:		35,5
Dzīvoklis Nr.80		
1	Prīkstāpa	8,9
2	Duļš telpa	3,9
3	Dzīvojamā istaba ar virtuves zonu	22,7
DZĪVOKĻIS Nr. 80 / PLATĪBA KOPĀ:		35,5
Dzīvoklis Nr.81		
1	Prīkstāpa	9,0
2	Duļš telpa	3,9
3	Dzīvojamā istaba ar virtuves zonu	13,6
4	Istaba	9,0
DZĪVOKĻIS Nr. 81 / PLATĪBA KOPĀ:		35,5

TĒLPU EKSPĻIKĀCIJA		
Nr.	TĒLPA	PLATĪBA, m²
Dzīvoklis Nr.77		
1	Prīkstāpa	3,3
2	Duļš telpa	5,0
3	Saimniecības telpa	3,4
4	Dzīvojamā istaba ar virtuves zonu	29,8
5	Istaba	11,5
6	Garderobe	3,2
DZĪVOKĻIS Nr. 77 / PLATĪBA KOPĀ:		56,2
Dzīvoklis Nr.78		
1	Prīkstāpa	6,7
2	Vannas istaba	7,4
3	Dzīvojamā istaba ar virtuves zonu	36,9
4	Istaba	11,7
5	Istaba	13,0
6	Garderobe	5,9
7	Duļš telpa	4,3
DZĪVOKĻIS Nr. 78 / PLATĪBA KOPĀ:		85,9

TĒLPU EKSPĻIKĀCIJA		
Nr.	TĒLPA	PLATĪBA, m²
Dzīvoklis Nr.74		
1	Prīkstāpa	8,4
2	Tuālete	1,7
3	Dzīvojamā istaba ar virtuves zonu	32,6
4	Galēnis	3,3
5	Istaba	8,6
6	Istaba	14,1
7	Vannas istaba	4,2
DZĪVOKĻIS Nr. 74 / PLATĪBA KOPĀ:		73,9
Dzīvoklis Nr.75		
1	Prīkstāpa	6,5
2	Vannas istaba	4,2
3	Dzīvojamā istaba ar virtuves zonu	28,4
4	Istaba	12,7
5	Garderobe	3,3
6	Istaba	11,4
DZĪVOKĻIS Nr. 75 / PLATĪBA KOPĀ:		66,5
Dzīvoklis Nr.76		
1	Prīkstāpa	3,6
2	Duļš telpa	4,3
3	Dzīvojamā istaba ar virtuves zonu	29,5
4	Istaba	12,0
5	Garderobe	4,2
DZĪVOKĻIS Nr. 76 / PLATĪBA KOPĀ:		53,6

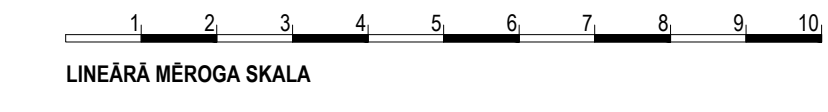

PIEŅĒMIE APZĪMĒJUMI	
▲	IEEJAS NORĀDE DZĪVOKĻOS
8	DZĪVOKĻA NUMURS
2	TĒLPAS NUMURS DZĪVOKĻĀ
▨	DZĪVOJAMĀS TĒLPAS
▨	DUŠAS TĒLPAS, VANNAS ISTABAS
▨	BALKONI, TERASES

4.STĀVA PLĀNS